
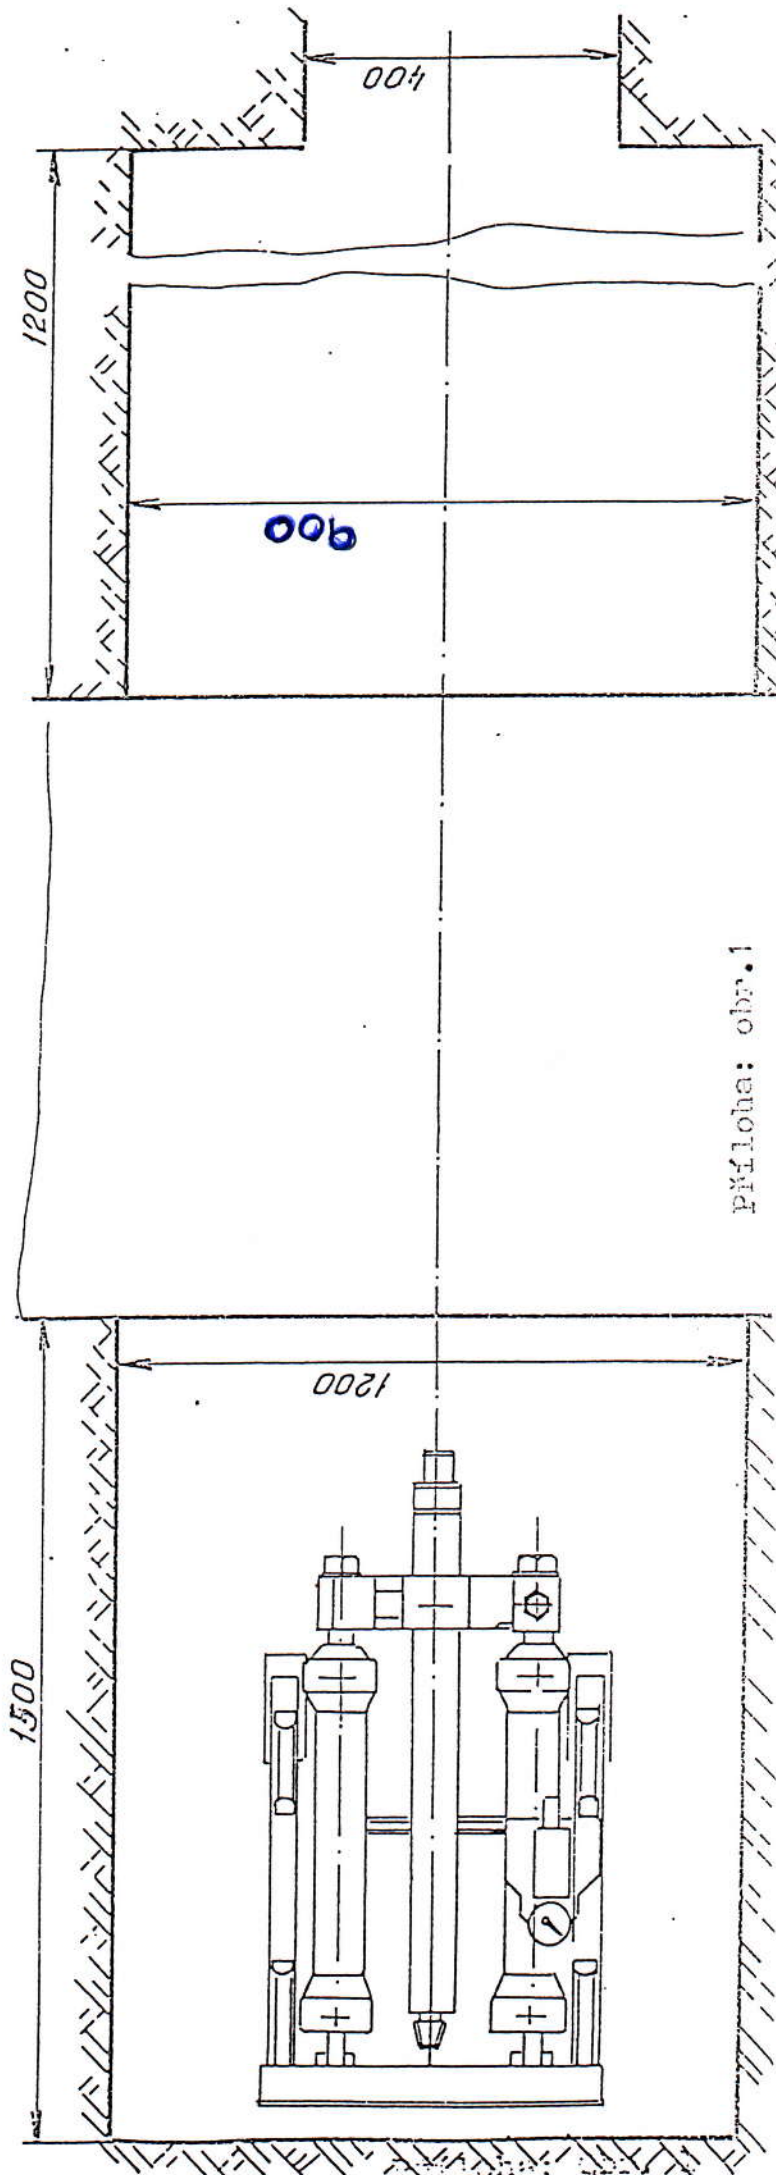


SCHEMA PRACOVNIHO VYKOPU

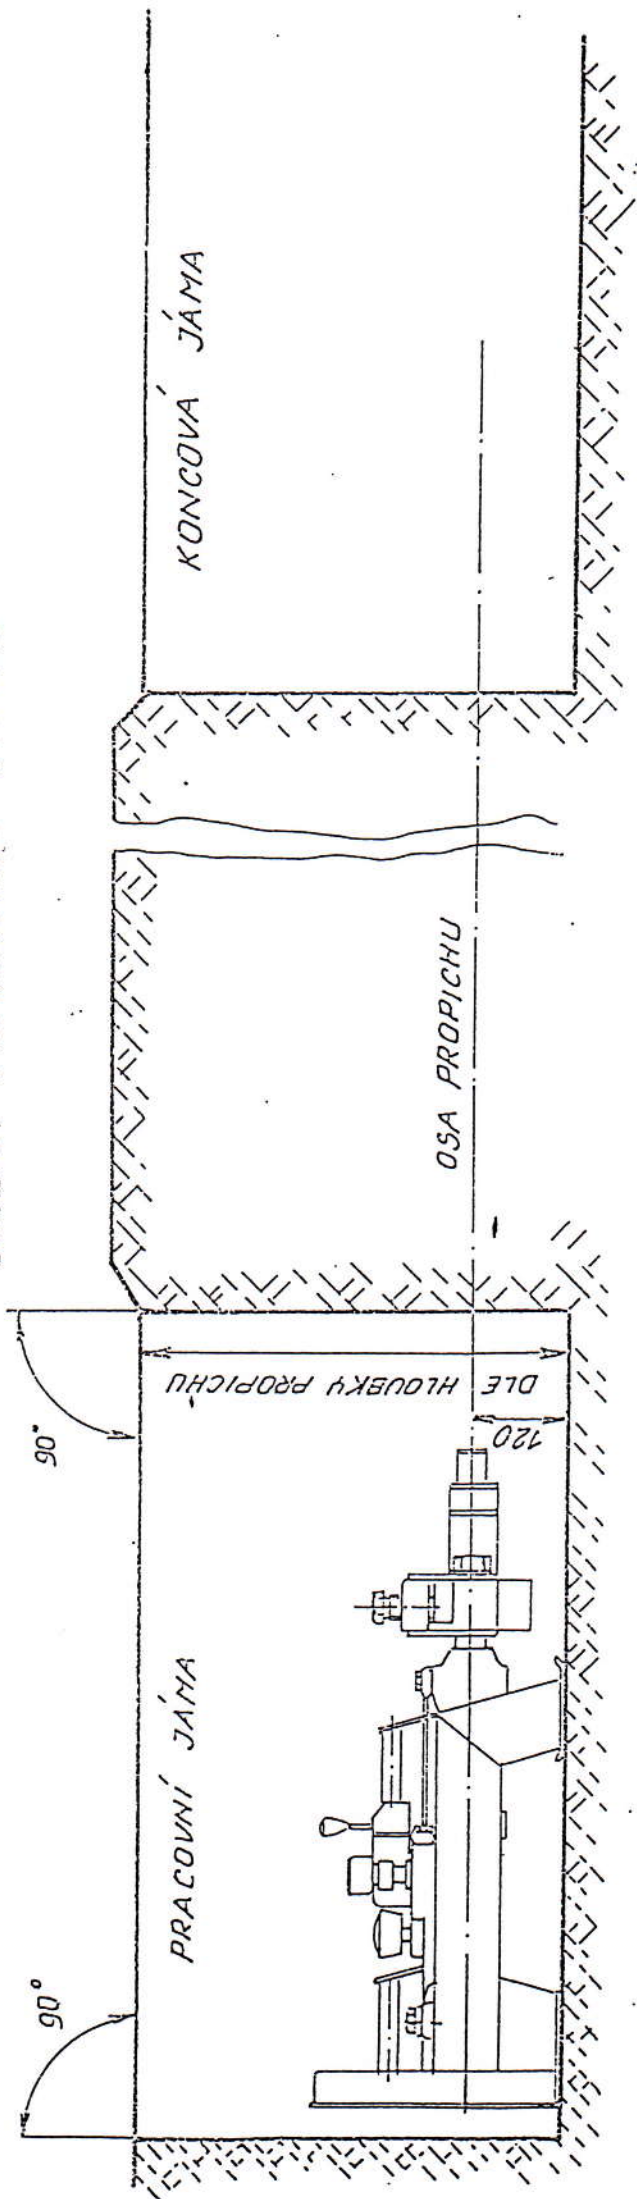

příloha: obr. 1